


Gegevens conform

- MB 21 EFS (duitse norm voor uitvoering van dakbedekkingen)

Minimale maten voor afstand- en overstek maten

Gebouwhoogte (in mm)	a* (mm)	h (mm)
< 8	20	50
8 tot 20	30	80
> 20	40	100

* Eij koper minimaal 50mm

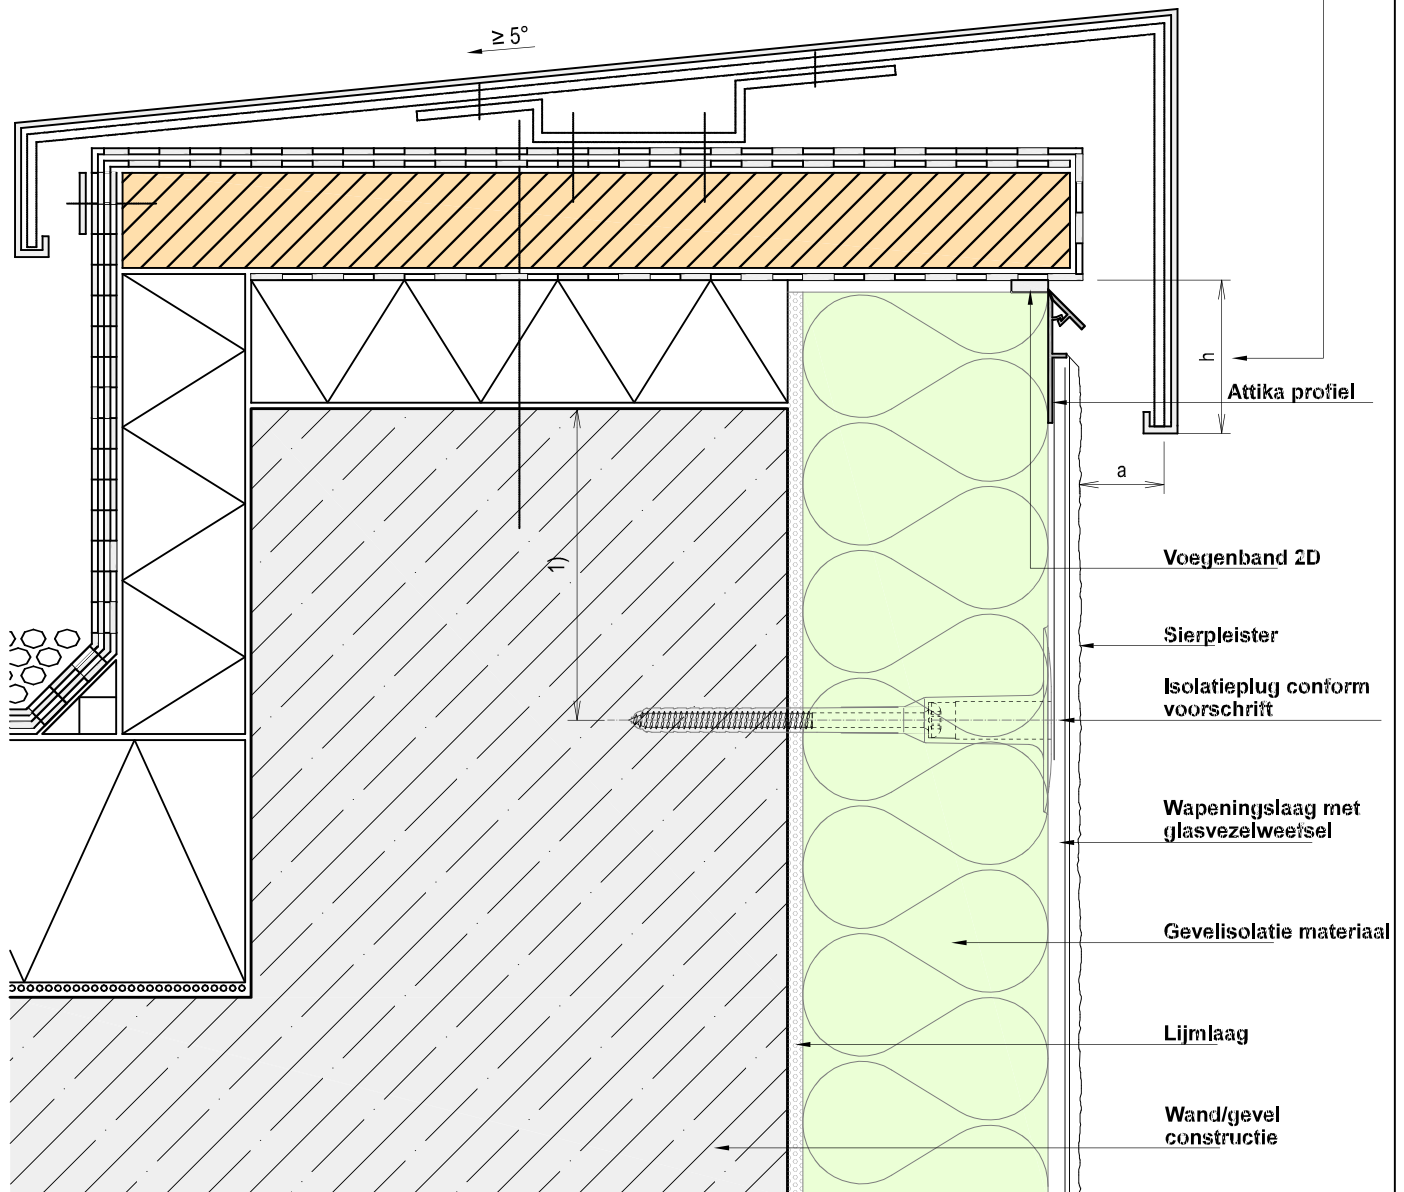

1) Minimale afstand conform plugschema

©alsecco

Alsecco detailtekeningen zijn slechts een voorstel. Zij stellen schematisch de uitvoering voor. Aan het resultaat liggen de desbetreffende technische informatiebladen en de systeemgoedkeuring ten grondslag. De mogelijkheid en volledigheid van de detailtekening dient vooraf te worden onderzocht door de gebruiker of deze voor de bedoelde toepassing inzetbaar is. Tekeningen kunnen door de gekozen lay-out, drukwerk en verzendingen kleine afwijkingen bevatten van schaal en maatvoering. Niets van deze tekening mag worden gekopieerd of gewijzigd zonder schriftelijke toestemming.

System:

Buitengevelisolatie met sierpleister

Detailnummer

105 - 0618

Schaal

ca. 1 : 2,5

Herzien

10 nov 2015

Alsecco Nederland
Koperslager 2
Postbus 1122
3800 EC Nijkerk
Tel: +31 (0) 332475000
Fax: +31 (0) 332451833
www.alsecco.nl



Detail:

Aansluiting dakrand met Attikaprofiel (zie opmerking)